

REGIONE LOMBARDIA
provincia di Cremona

COMUNE DI CASALE
CREMASCO VIDOLASCO

P.G.T.
piano di governo del territorio

reso in unico atto ai sensi e per gli effetti
dell'Art. 10-bis comma 2 della L.R. 11.03.2005 n° 12

*Documento di Piano
Piano delle Regole
Piano dei Servizi*

*****MODIFICATO A SEGUITO*****

ACCOGLIMENTO OSSERVAZIONI

TAV. 8/D

Analisi del Nucleo di Antica Formazione (N.A.F.) scala 1:2000

- giudizio di rilevanza
- categorie di intervento



studio progettuale di pianificazione territoriale
arch. mario gazzoli
collaborazione ed elaborazione
arch. chiara stefania incerti

26012 castelleone - via quadelle, 2/a - tel./fax. 0374_351399 e-mail: gazzolimario@libero.it


	Nucleo di Antica Formazione (N.A.F.)
	Zona di RECUPERO ai sensi dell'art. 27 della Legge n. 457/78
	Ambito intervento Piano di Recupero
GIUDIZIO DI RILEVANZA	
	ALTA
	RILEVANTE
	DI CONTESTO
	POCO RILEVANTE
CATEGORIE D'INTERVENTO	
	Restauro conservativo
	Restauro conservativo Manutenzione ordinaria e straordinaria
	Restauro conservativo Manutenzione ordinaria e straordinaria Ristrutturazione edilizia
	Restauro conservativo Manutenzione ordinaria e straordinaria Ristrutturazione edilizia Demolizione, ricostruzione
	Vincolo di facciata



QUADRO A

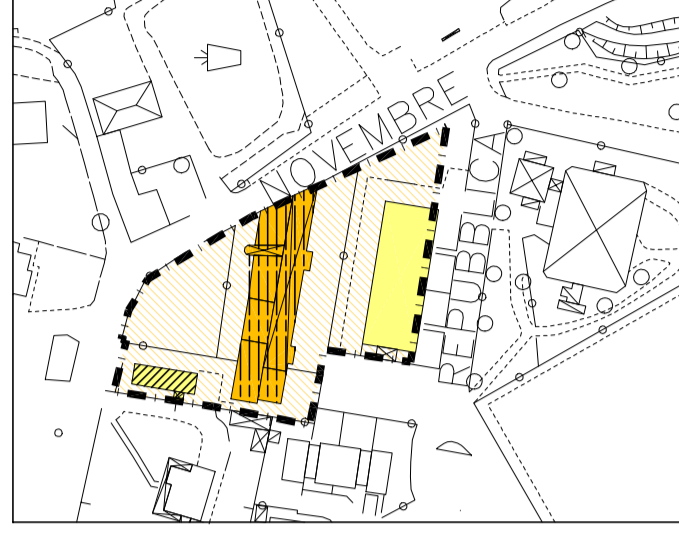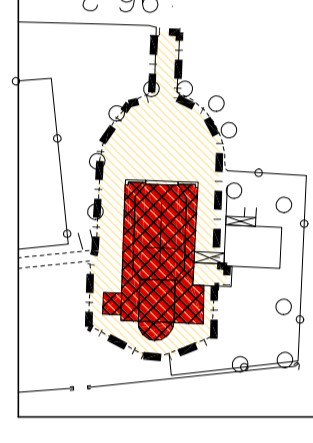

QUADRO D

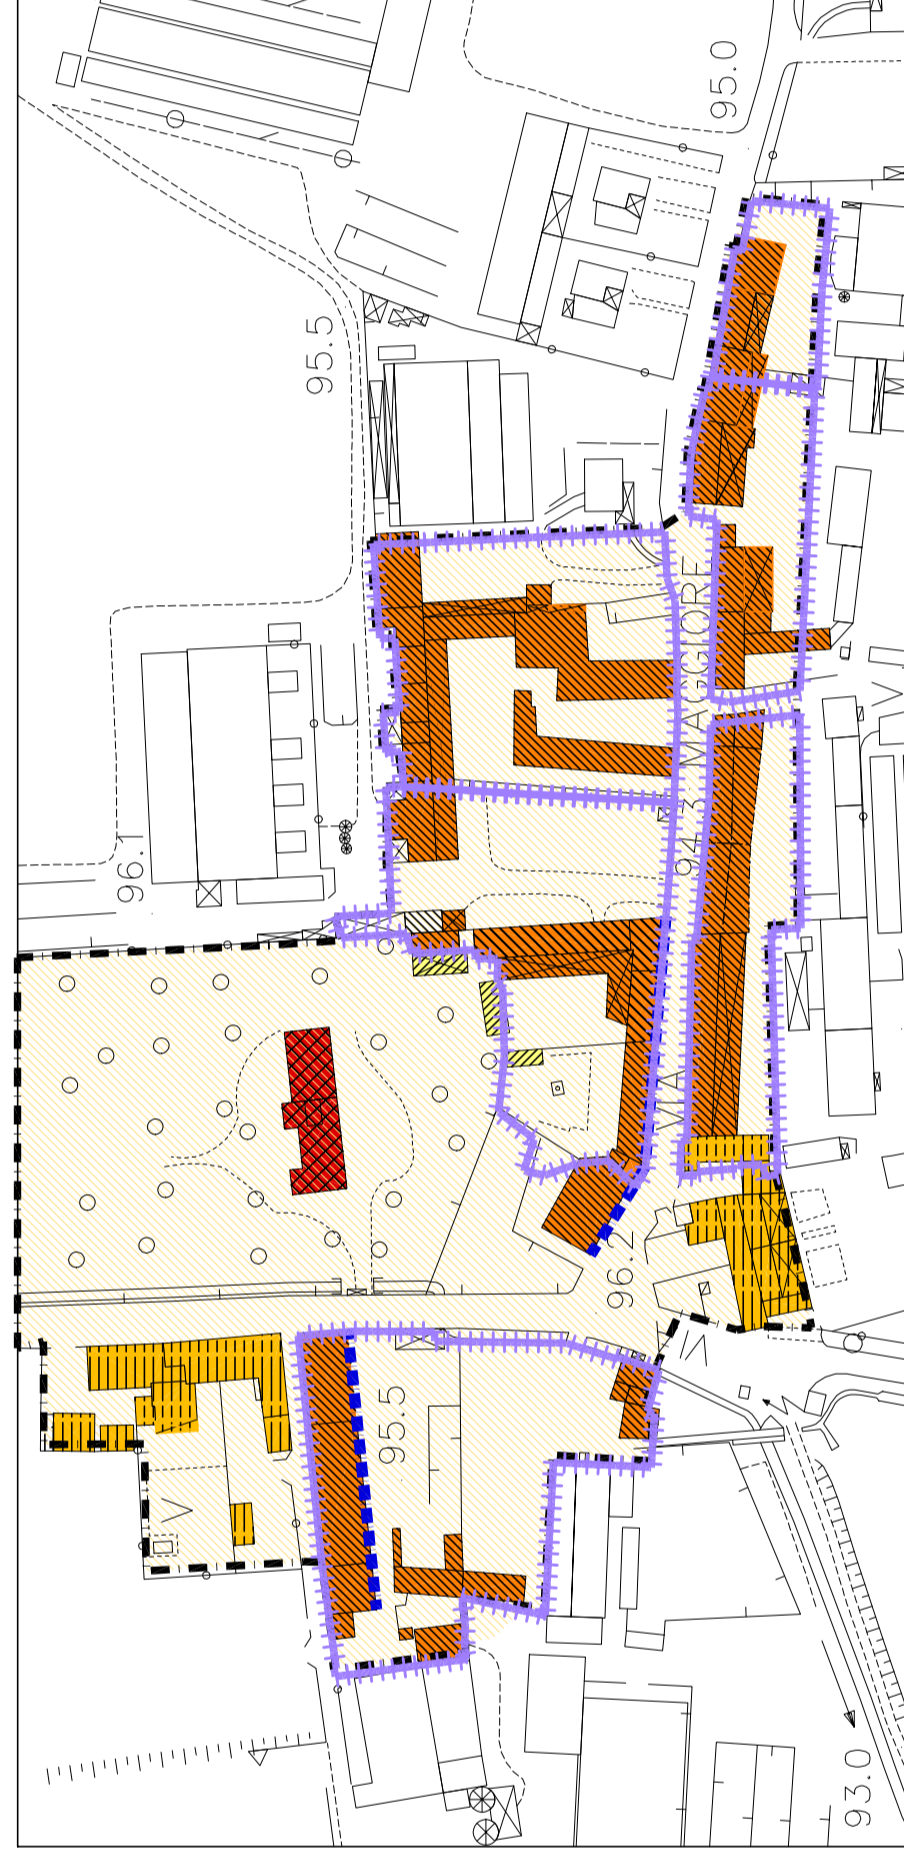


QUADRO B



QUADRO E



QUADRO C

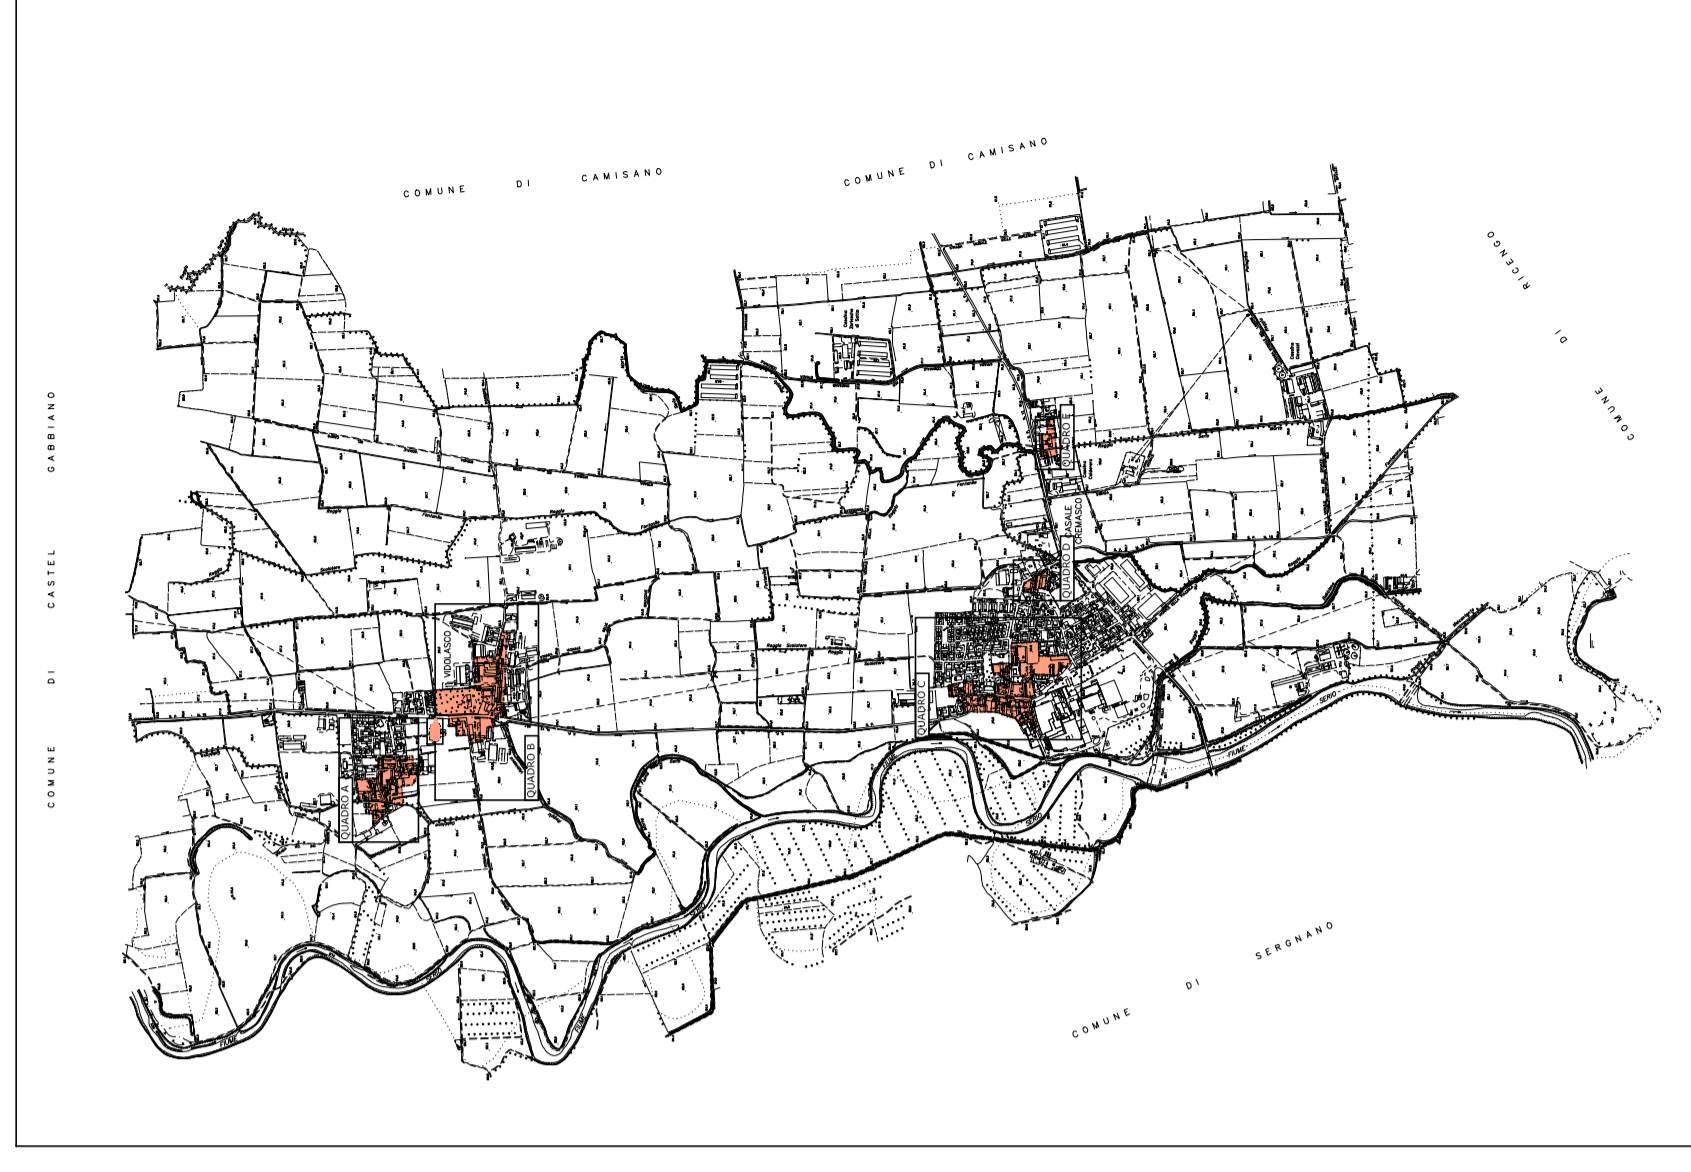

INQUADRAMENTO